


# ZASTAVOVACÍ SITUACE 1:400

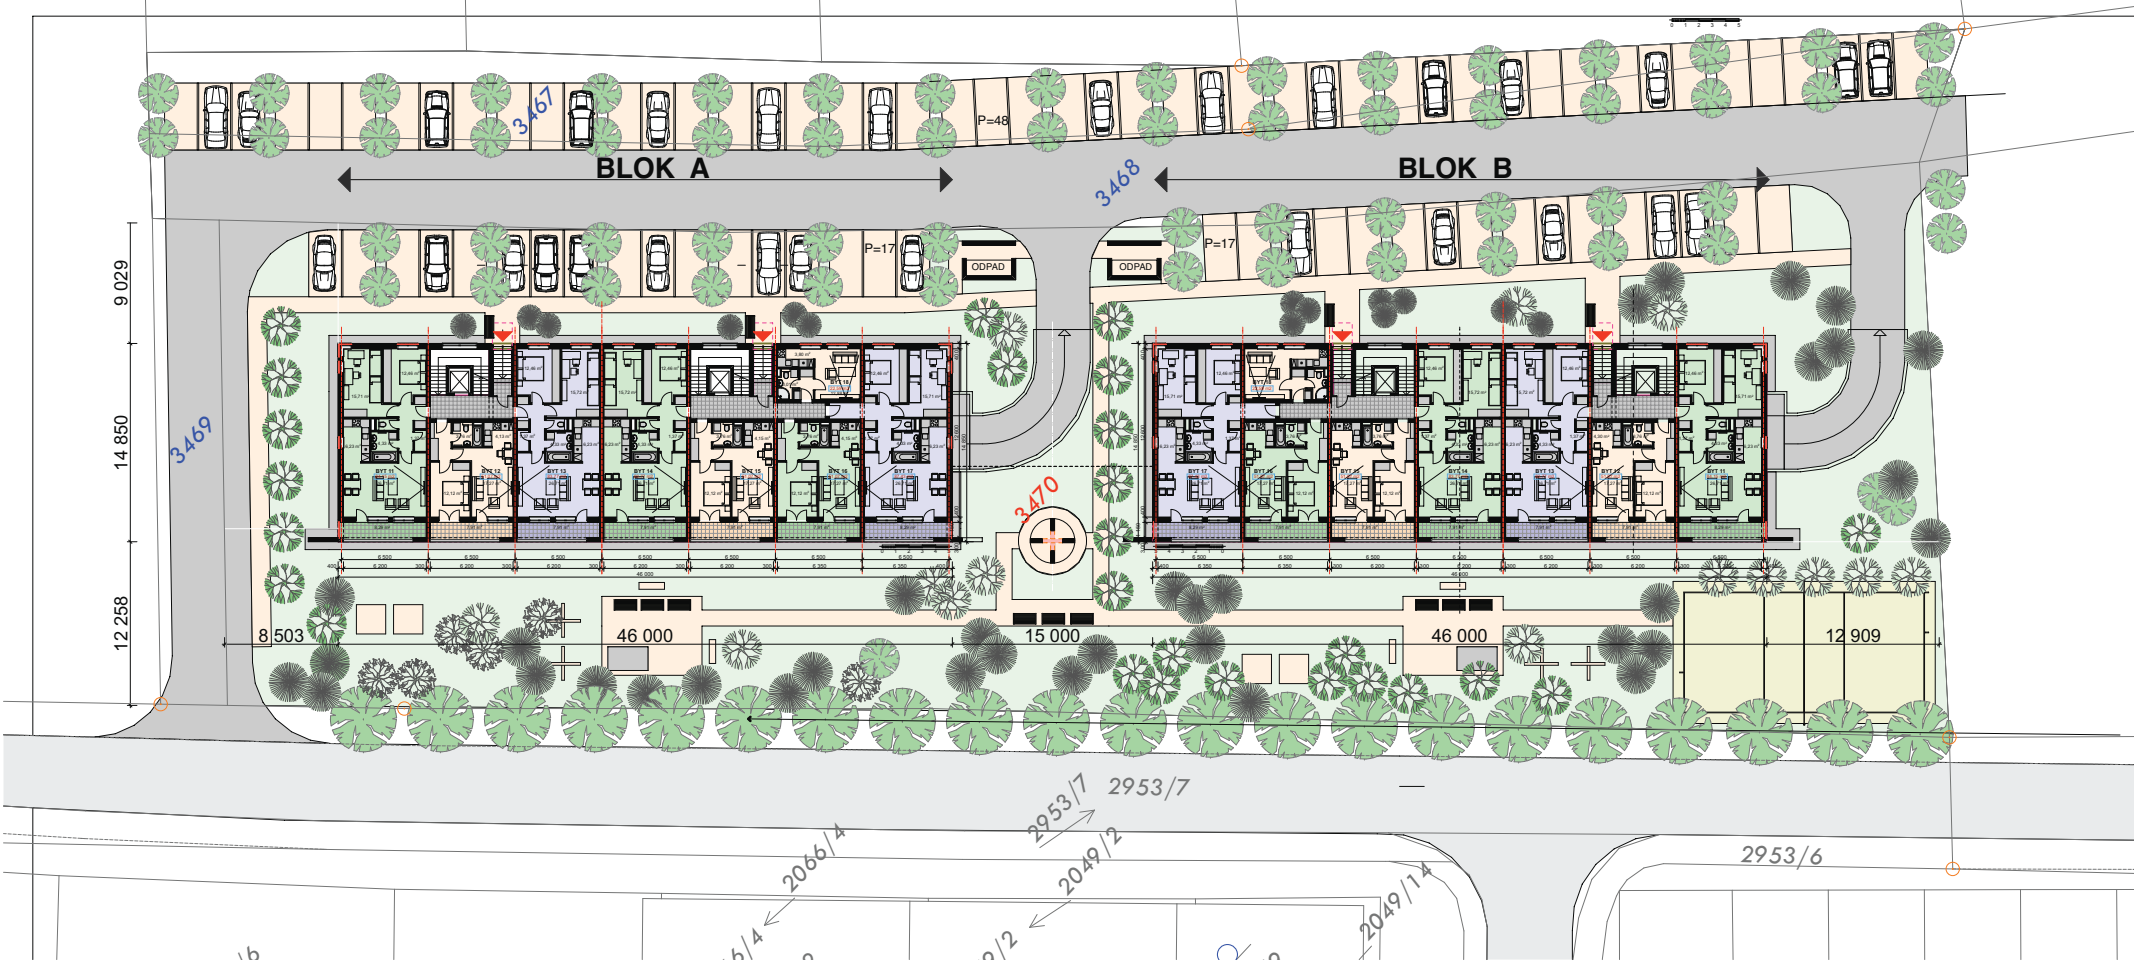

## BYTOVÉ DOMY "NA ŠPICI" - CHRUDIM

SO.8, SO.9 PROJEKTOVÁ DOKUMENTACE PRO ÚR. V.C. 01

INVESTOR: K2 INVESTIČNÍ s.r.o.

PROJEKT : ING.ARCH.ZDENĚK KOZUB A PROJEKTOVÝ SERVIS CHRUDIM s.r.o. 05/2008