


POHLED SEVERNÍ

PŮDORYS 1.PP 1:100

POHLED ZÁPADNÍ

POHLED VÝCHODNÍ

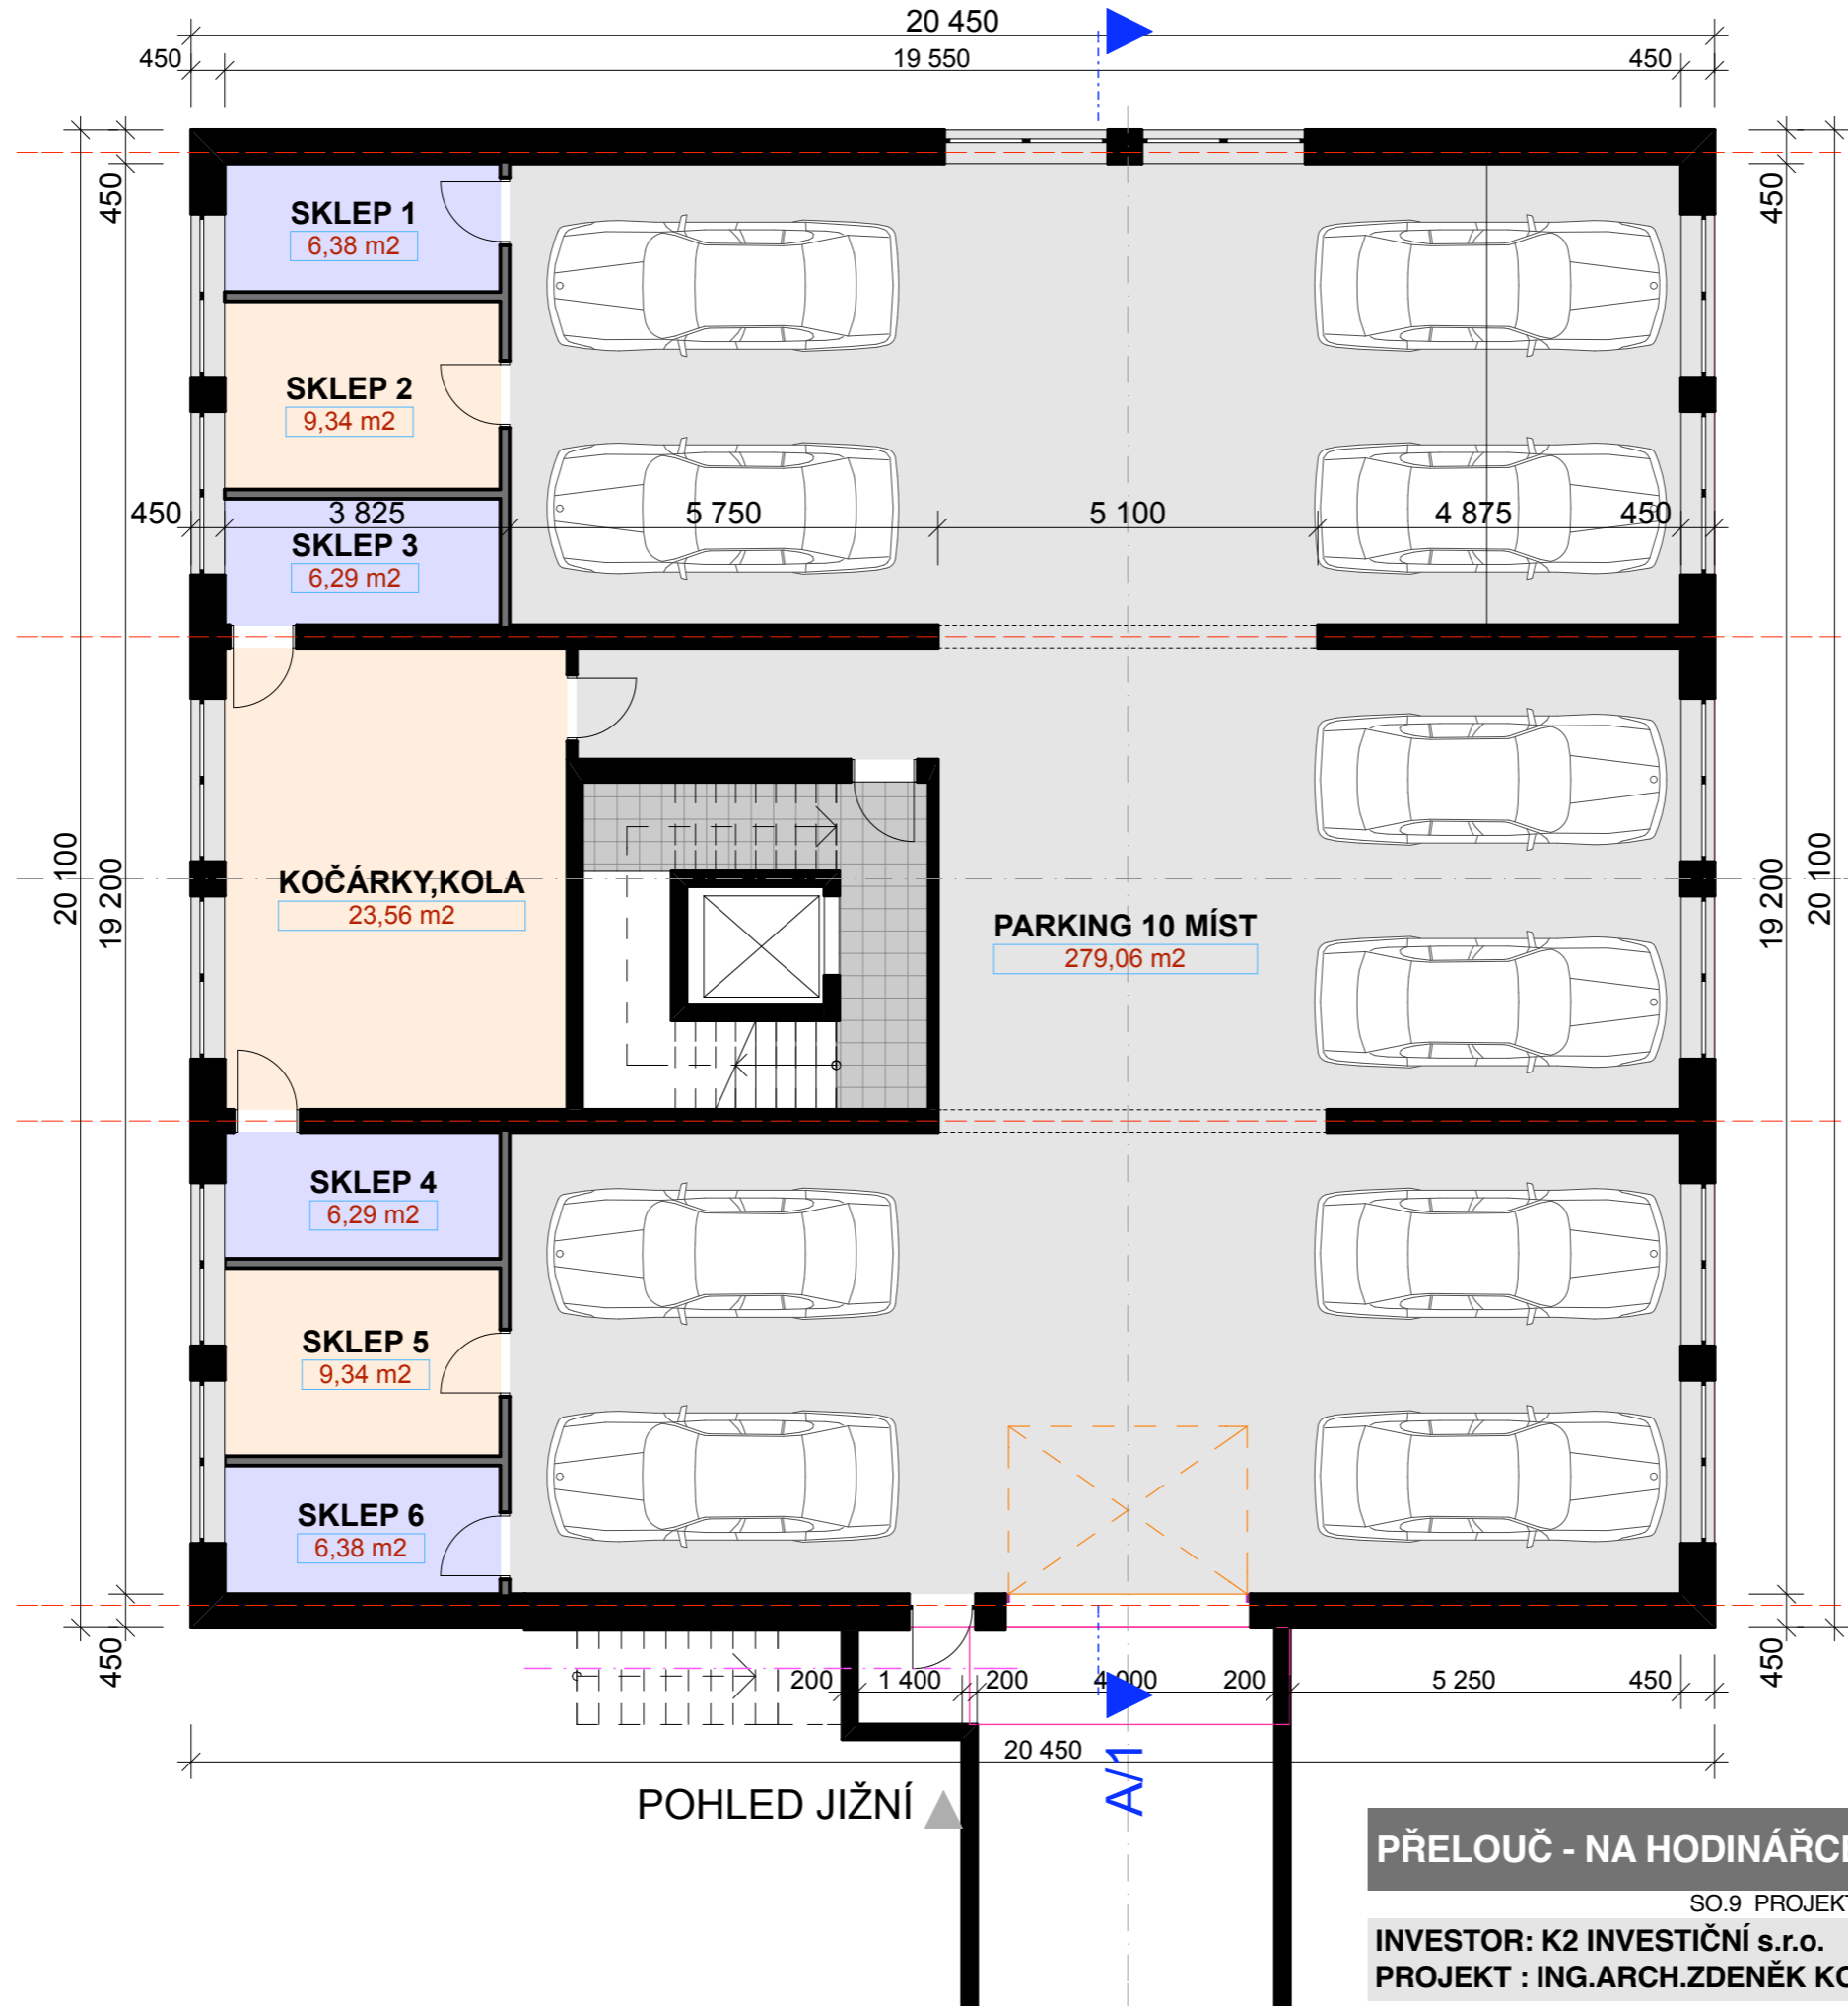

**K O Z U B**  
 ARCHITECTS DESIGNERS  
 Pintova 787  
 390 01 Tábor CZ  
 381 255094 tel.fax  
 602 388352 mobile  
 e-mail: arch@kozub.cz  
 www.kozub.cz  
 Z.Č. 01/2008  
 01/2008

**PŘELOUČ - NA HODINÁŘCE - 1.ETAPA, BYTOVÝ DŮM BD-A1,A2**  
 SO.9 PROJEKTOVÁ DOKUMENTACE PRO ÚR  
**INVESTOR: K2 INVESTIČNÍ s.r.o.**  
**PROJEKT : ING.ARCH.ZDENĚK KOZUB A PROJEKTOVÝ SERVIS CHRUDIM s.r.o.**

v.č. **01**

01/2008